


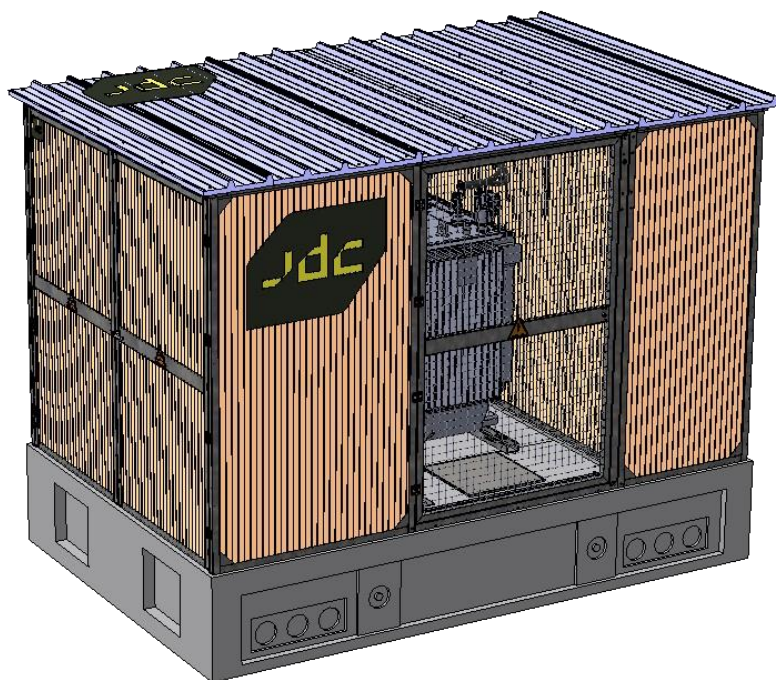

SKID^{UPP}

ESQUEMA MECÂNICO

INDICE DOCUMENTO

DIMENSÕES GERAL


LAYOUT

VISÃO GERAL

FUNDAÇÕES





DIMENSÕES GERAIS

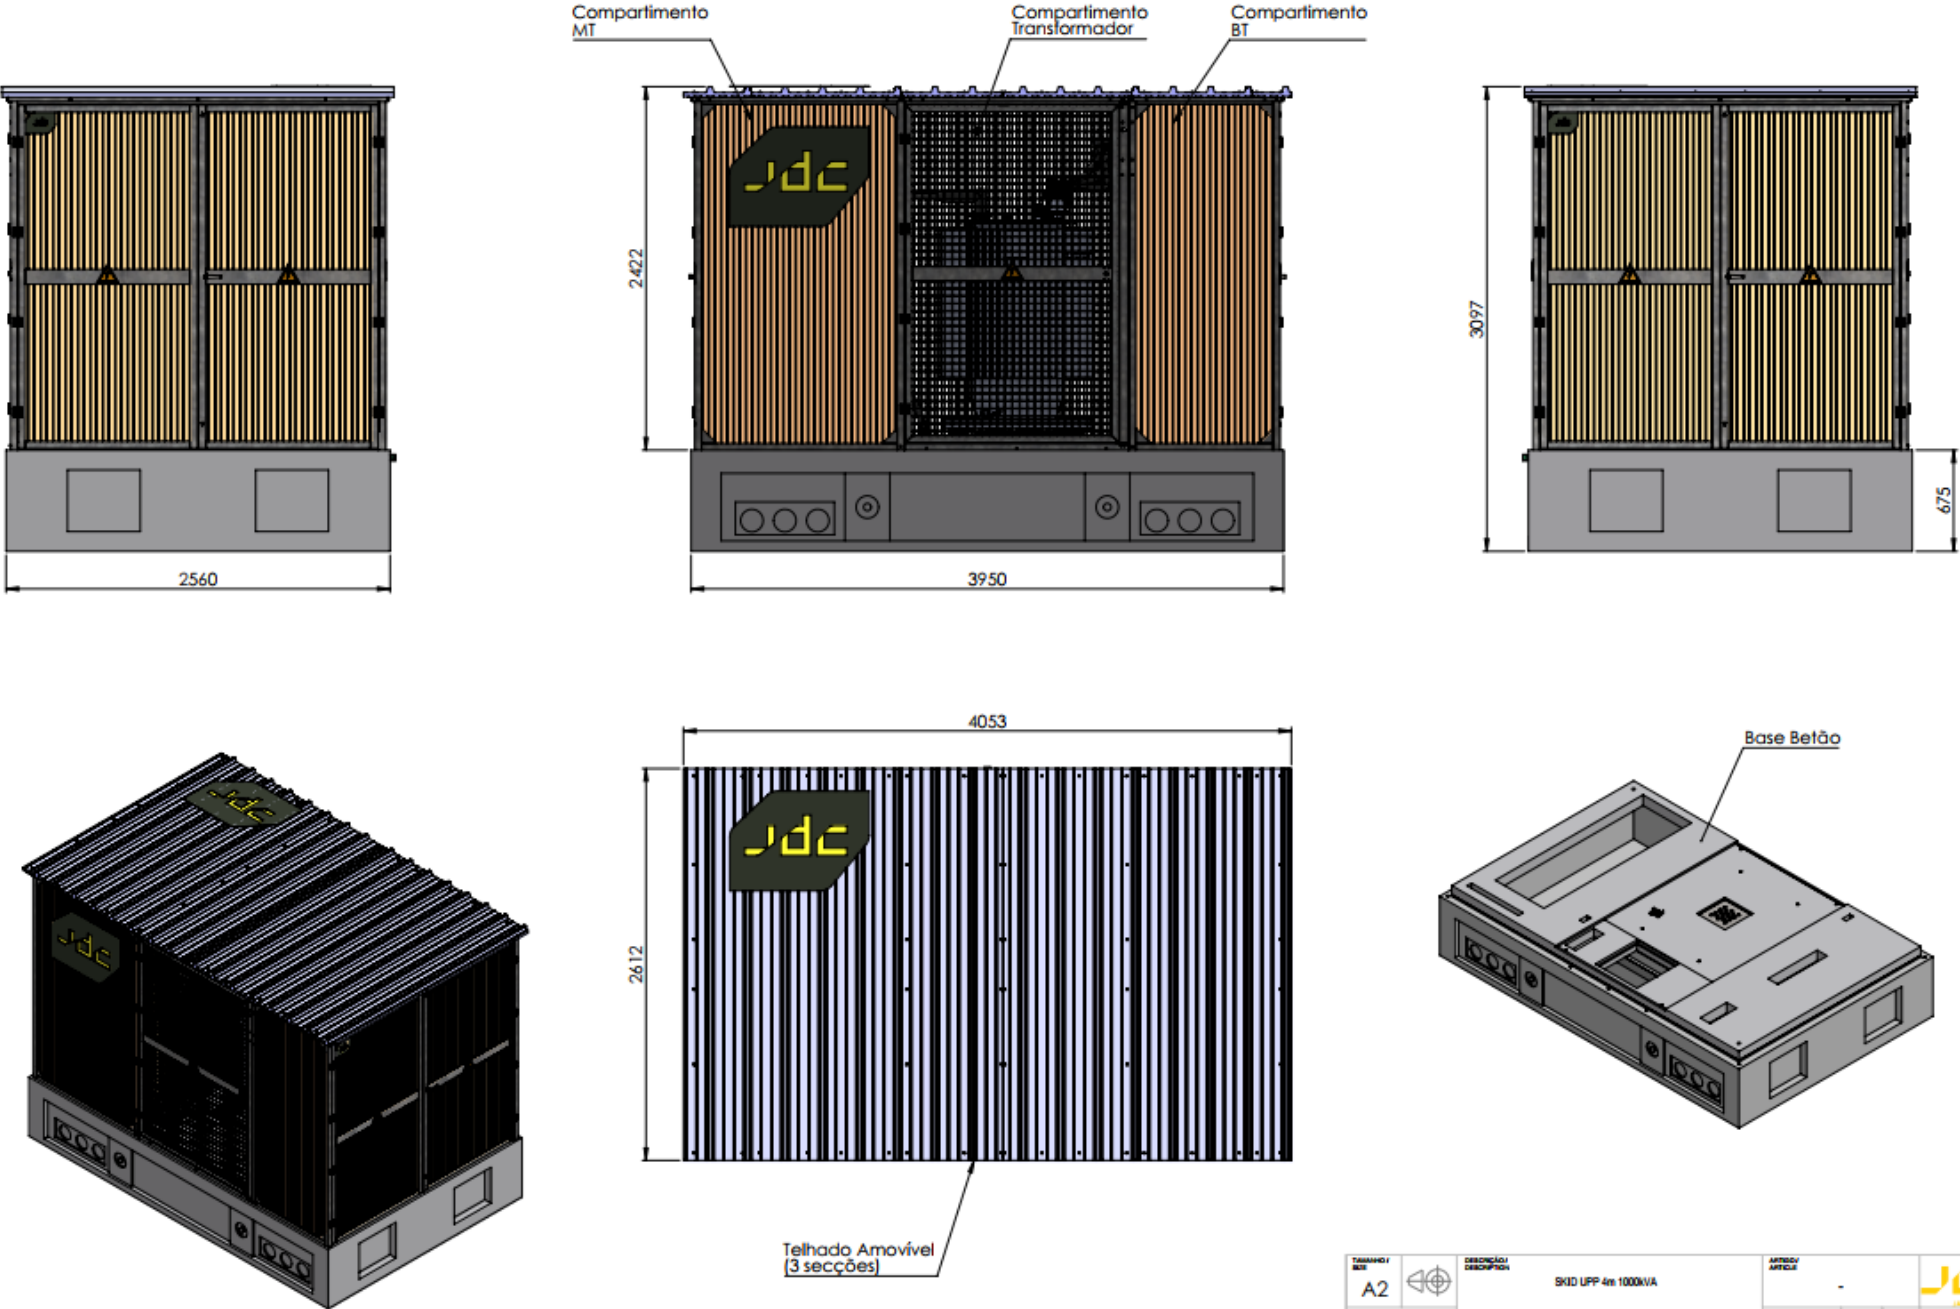

TIPO/ID / BTE	DESCRIÇÃO / DESCRIPTION	ARTIGO / ARTICLE	DESCRIÇÃO / DESCRIPTION	ARTIGO / ARTICLE
A2	SKID UPP 4m 1000kVA	-	-	-
ESCALA / SCALE	1:25	DESCRIÇÃO / DESCRIPTION	ARTIGO / ARTICLE	DESCRIÇÃO / DESCRIPTION
DESCRIÇÃO / DESCRIPTION	-	ARTIGO / ARTICLE	-	DESCRIÇÃO / DESCRIPTION
NÍVEL QUALIDADE / QUALITY LEVEL	-	ARTIGO / ARTICLE	-	DESCRIÇÃO / DESCRIPTION
QUANTIDADE / TOTAL AREA	kg	QUANTIDADE / TOTAL AREA	kg	QUANTIDADE / TOTAL AREA
QUANTIDADE / TOTAL AREA	dm²	QUANTIDADE / TOTAL AREA	dm²	QUANTIDADE / TOTAL AREA

1 / 4


LAYOUT

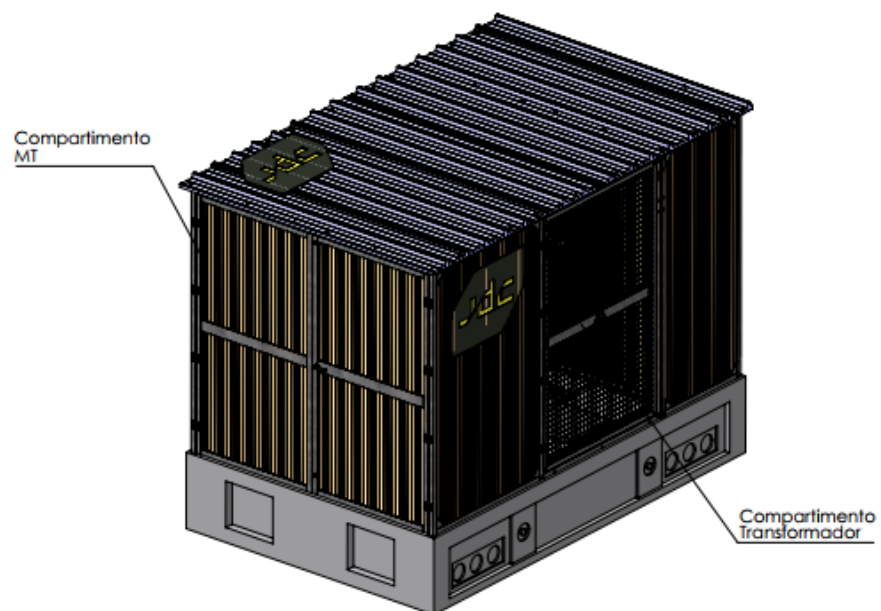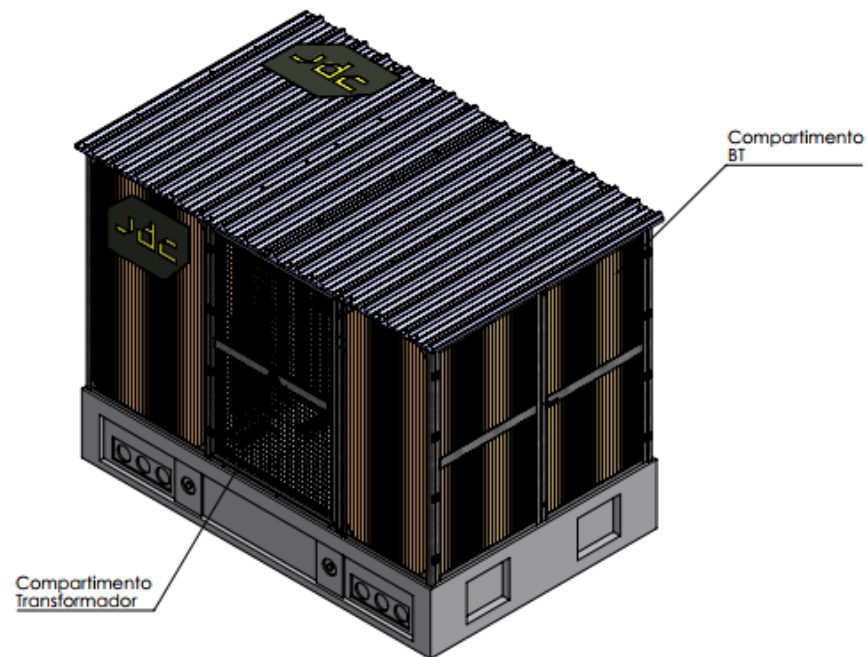



TITULO / SUB	DESCRICAO / DESCRIPTION	ARTIGO / ARTICLE		
A2	SKID UPF 4m 1000VA	-		
ESCALA / SCALE	1:25	ORIENTADO / DIRECTION	REVISAO / REVISION	
UNIDADE / UNIT	KG	-	-	
NÍVEL QUALIDADE / QUALITY LEVEL		-		
PROD / DESIGN	kg	DESENVOLTO / DESIGN DEV.	PROJETO / PROJECT	ÁREA TÉCNICA / TECHNICAL AREA
ÁREA TOTAL / TOTAL AREA	dm²			

FUNDAÇÕES

VISTA LATERAL

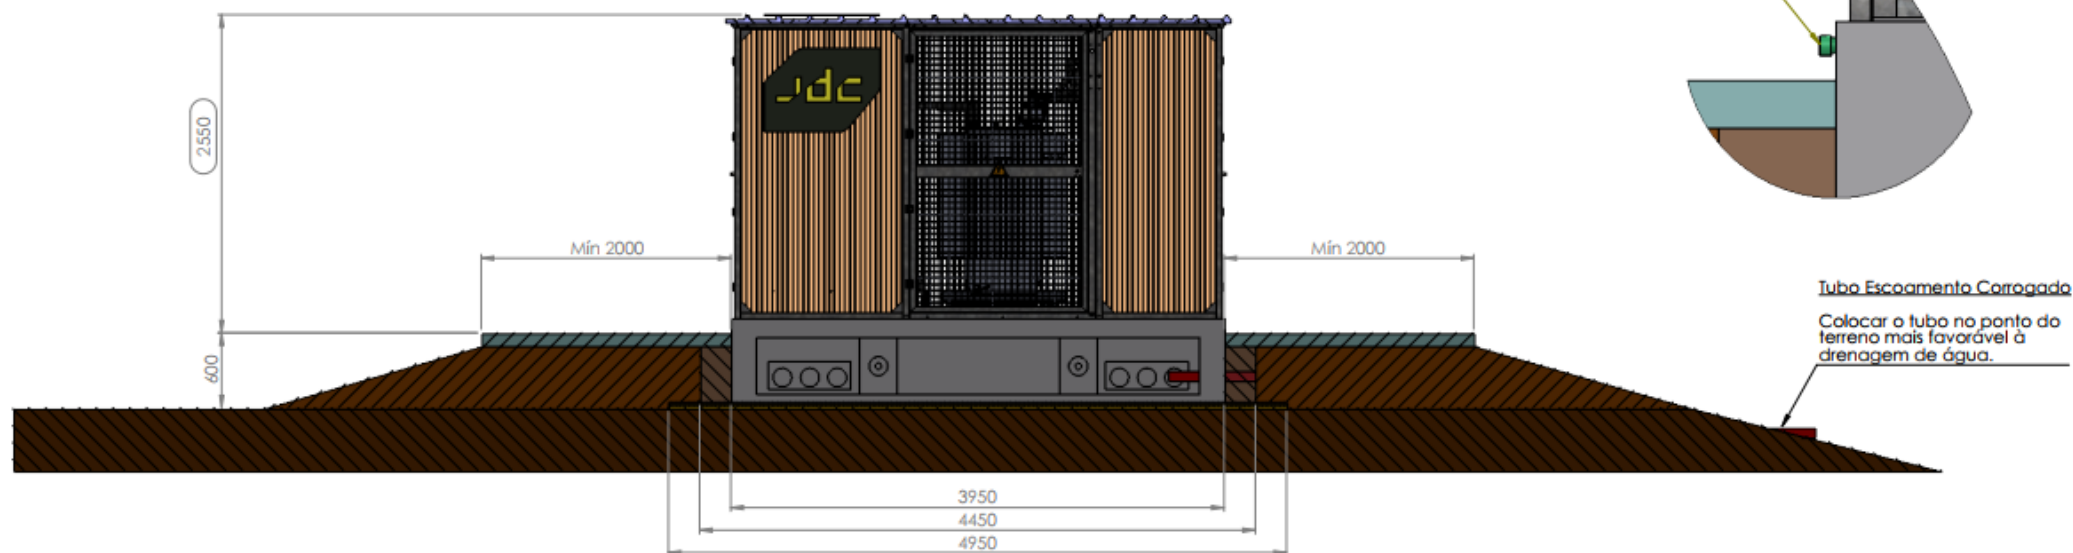

VISTA FRONTAL

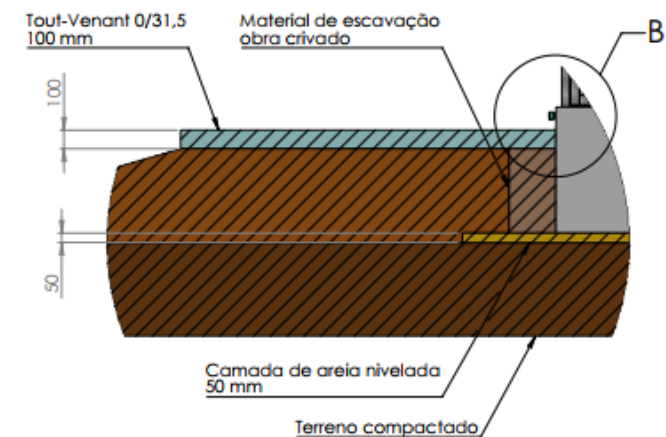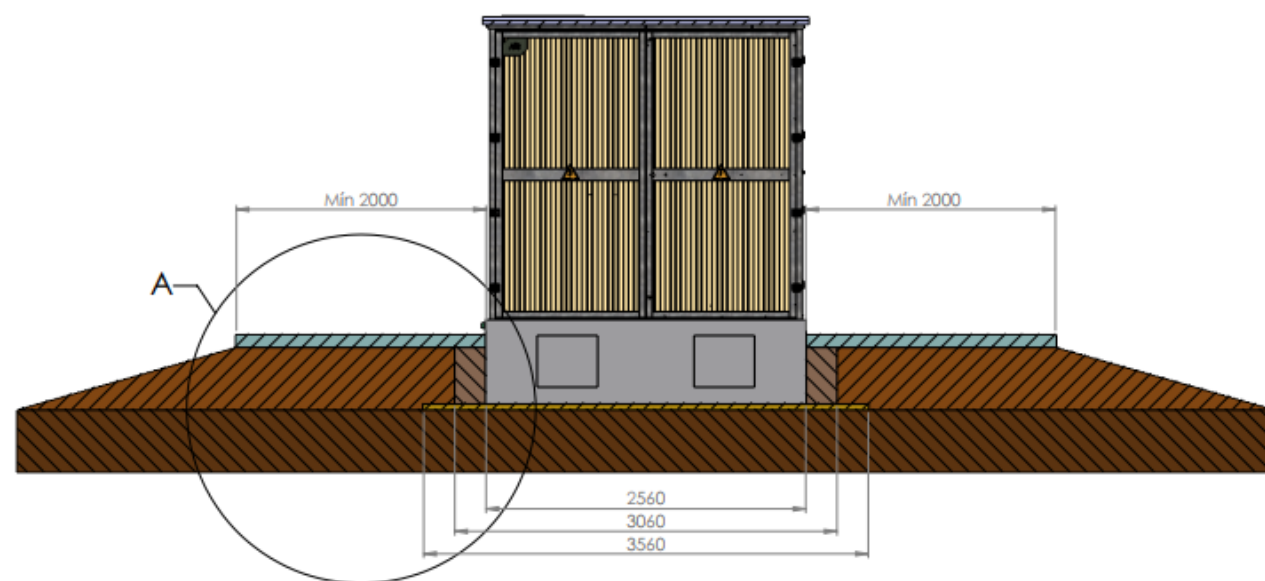

DETAIL A
SCALE 1 : 20

TIPO/NO A2	DESCRIÇÃO SKID UPP 4m 1000kVA	APROV. ARTIC.	
ESCALA SCALE 1:30		DESENHO DESIGN	REVISÃO REVISION
TOPOGRAFIA TOPOGRAPHY			
NÍVEL QUALIDADE QUALITY LEVEL			
UNIDADE UNIT	kg	DESCRIÇÃO DESCRIPTION	QUANTIDADE QUANTITY
ÁREA TOTAL TOTAL AREA	dm²		
		PROJETO PROJECT	4 / 4

Powered by *know-how.*

jaymedacosta.pt